


## ROOF SYSTEM

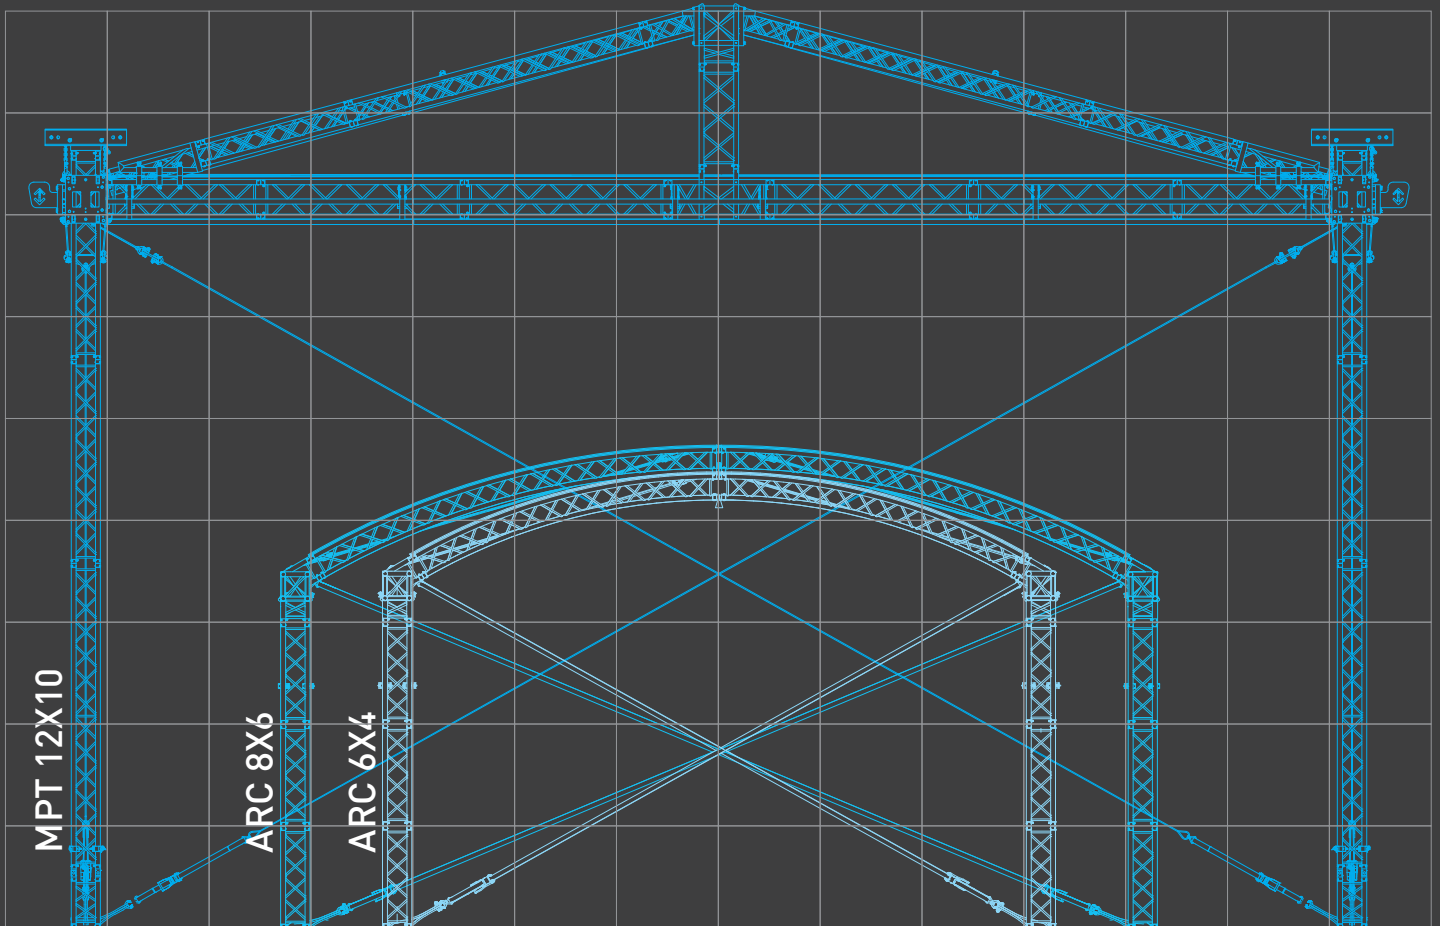

### MPT ROOF 12X10

Toit triangulaire sur système de tower motorisé

Ouverture: 12m

Profondeur: 10m (entre pieds tower)

Clearance: 7m

### ARC ROOF 8X6

Toit arqué en H30D

Ouverture: 8m

Profondeur: 6m

Clearance: 3.2-4.5m

### ARC ROOF 6X4

Toit arqué en H30D


Ouverture: 6m

Profondeur: 4m

Clearance: 3.2-4.2m



## ROOF OPTION

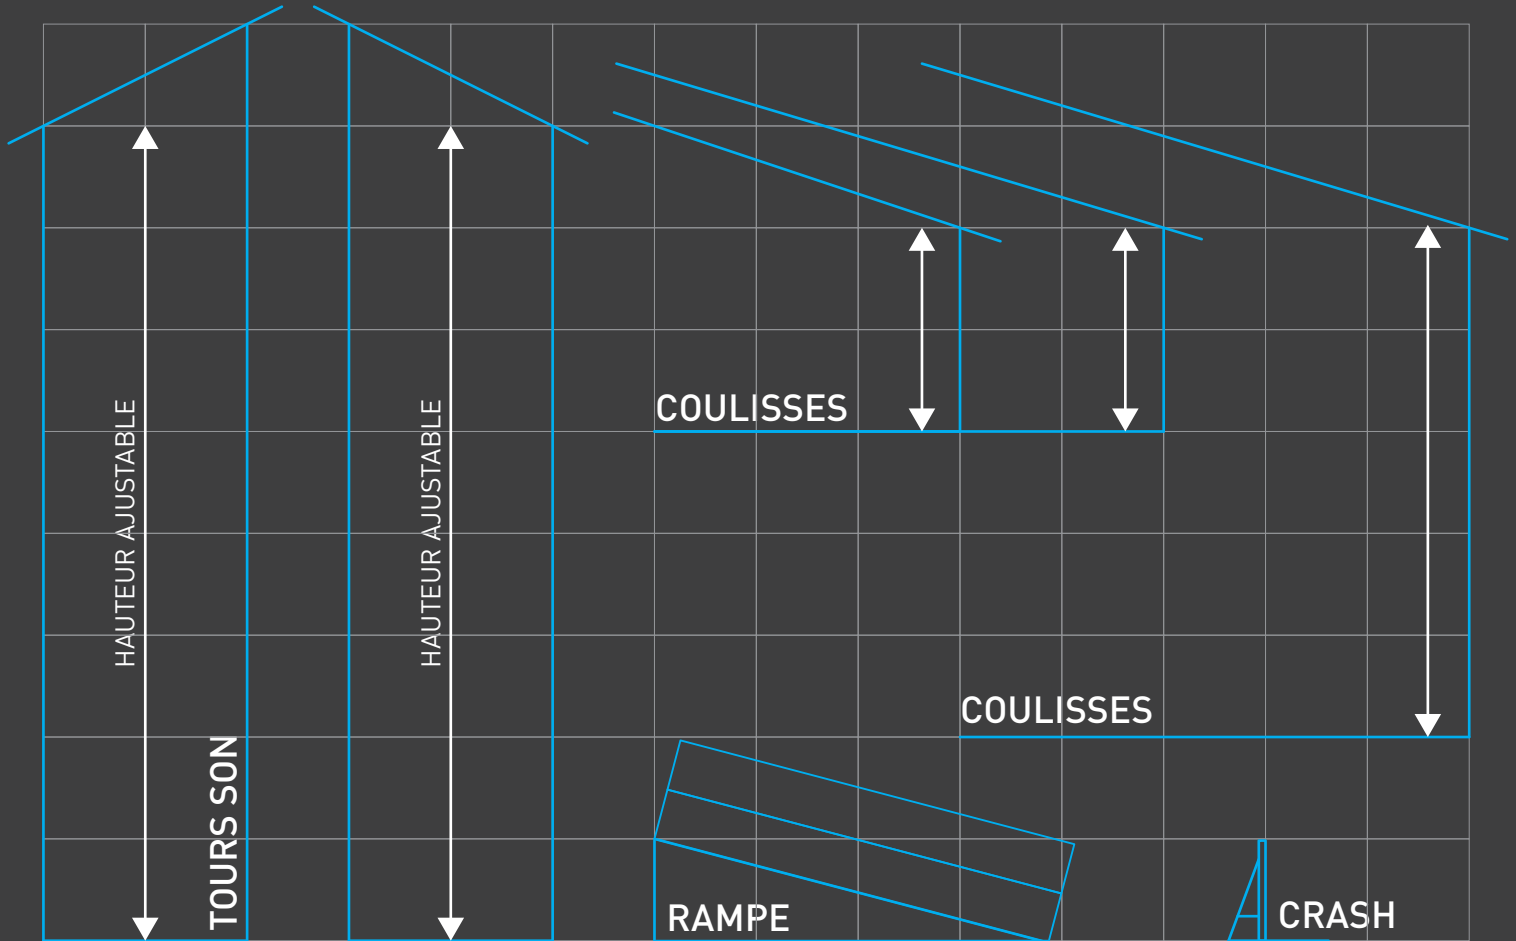

### TOURS SON

Tour en échafaudage  
Layher avec couverture  
Base: 2x2 m  
Hauteur: ajustable

### COULISSES

Coulisses couvertes  
Largeur: 2-3-5m  
Profondeur: 2-4-6-8-10m

### RAMPE

Rampes en alu ou Layher  
Largeur: 2-3-5m et +  
Hauteur: 0.5-1.5-2.5m et +

### CRASH

Barrière anti-émeute  
Base: 1x1m



# SONOVAL

SONORISATION • ÉCLAIRAGE • SCÈNE

